






Schubfach
 Extraanfertigung in Anlehnung an Vierwandwagen mit Drahtwänden
 Verschraubung der gesamten Lärchenauflage mit Unterkonstruktion, diese ist zwischen Fugen mit Außengehäuse verschraubt, ...
 Fugenmaß zwischen Holzprofilen 8 mm

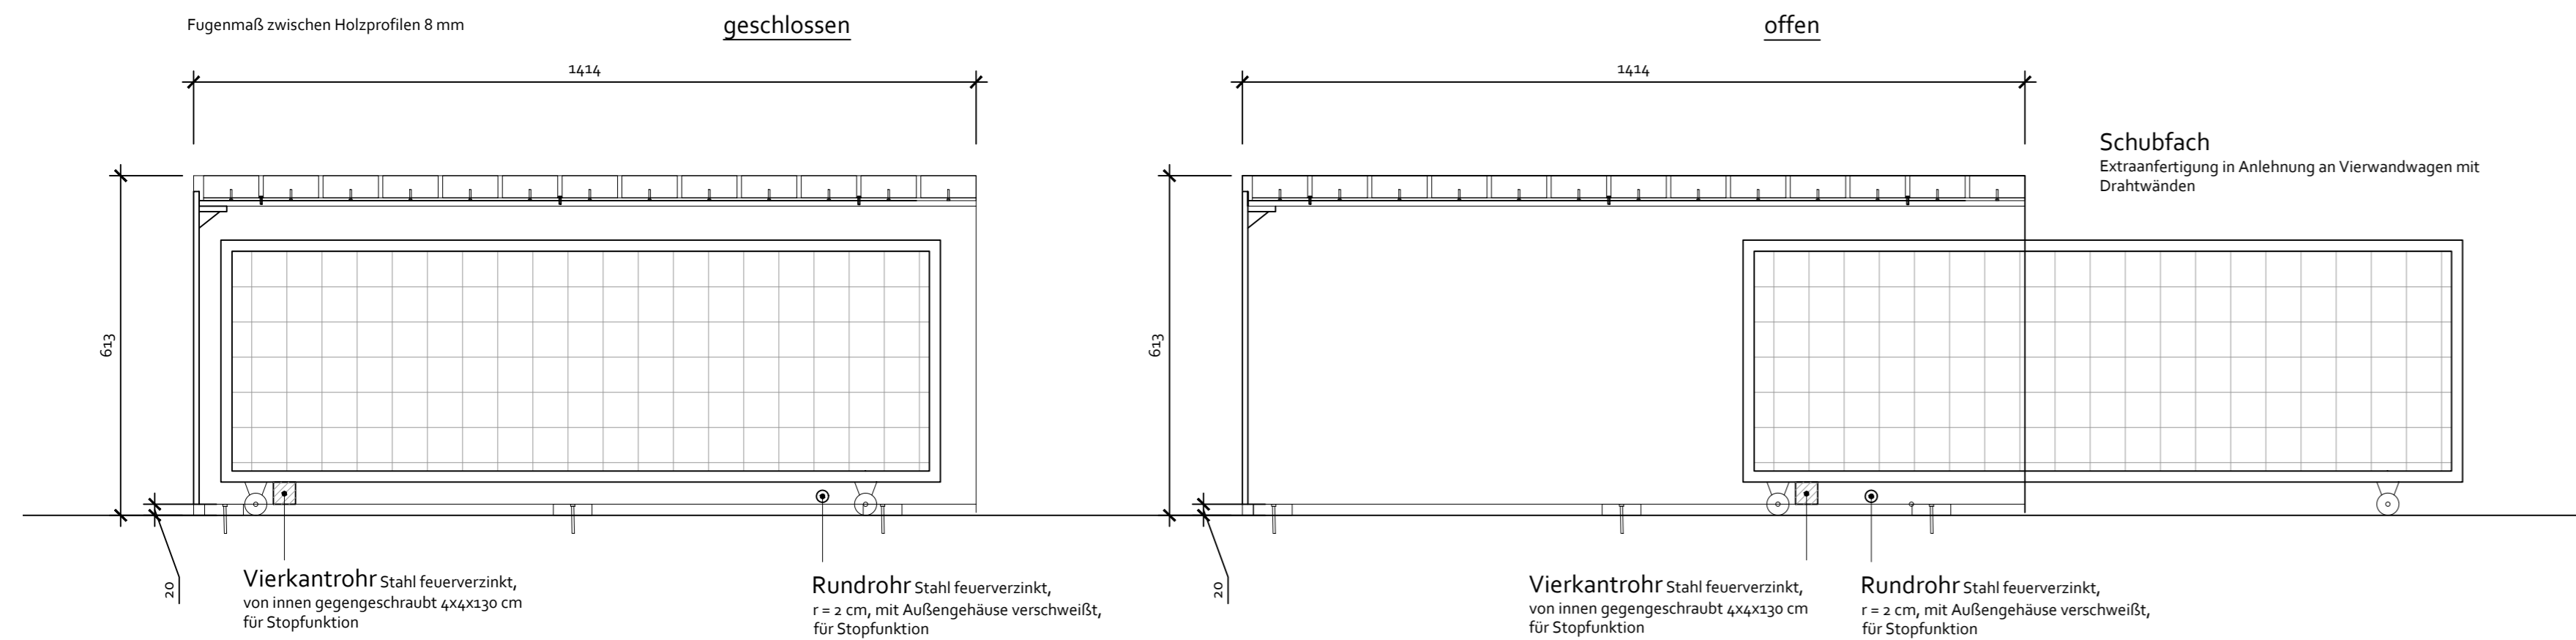

Schnitt Seitenansicht Mst. 1:10

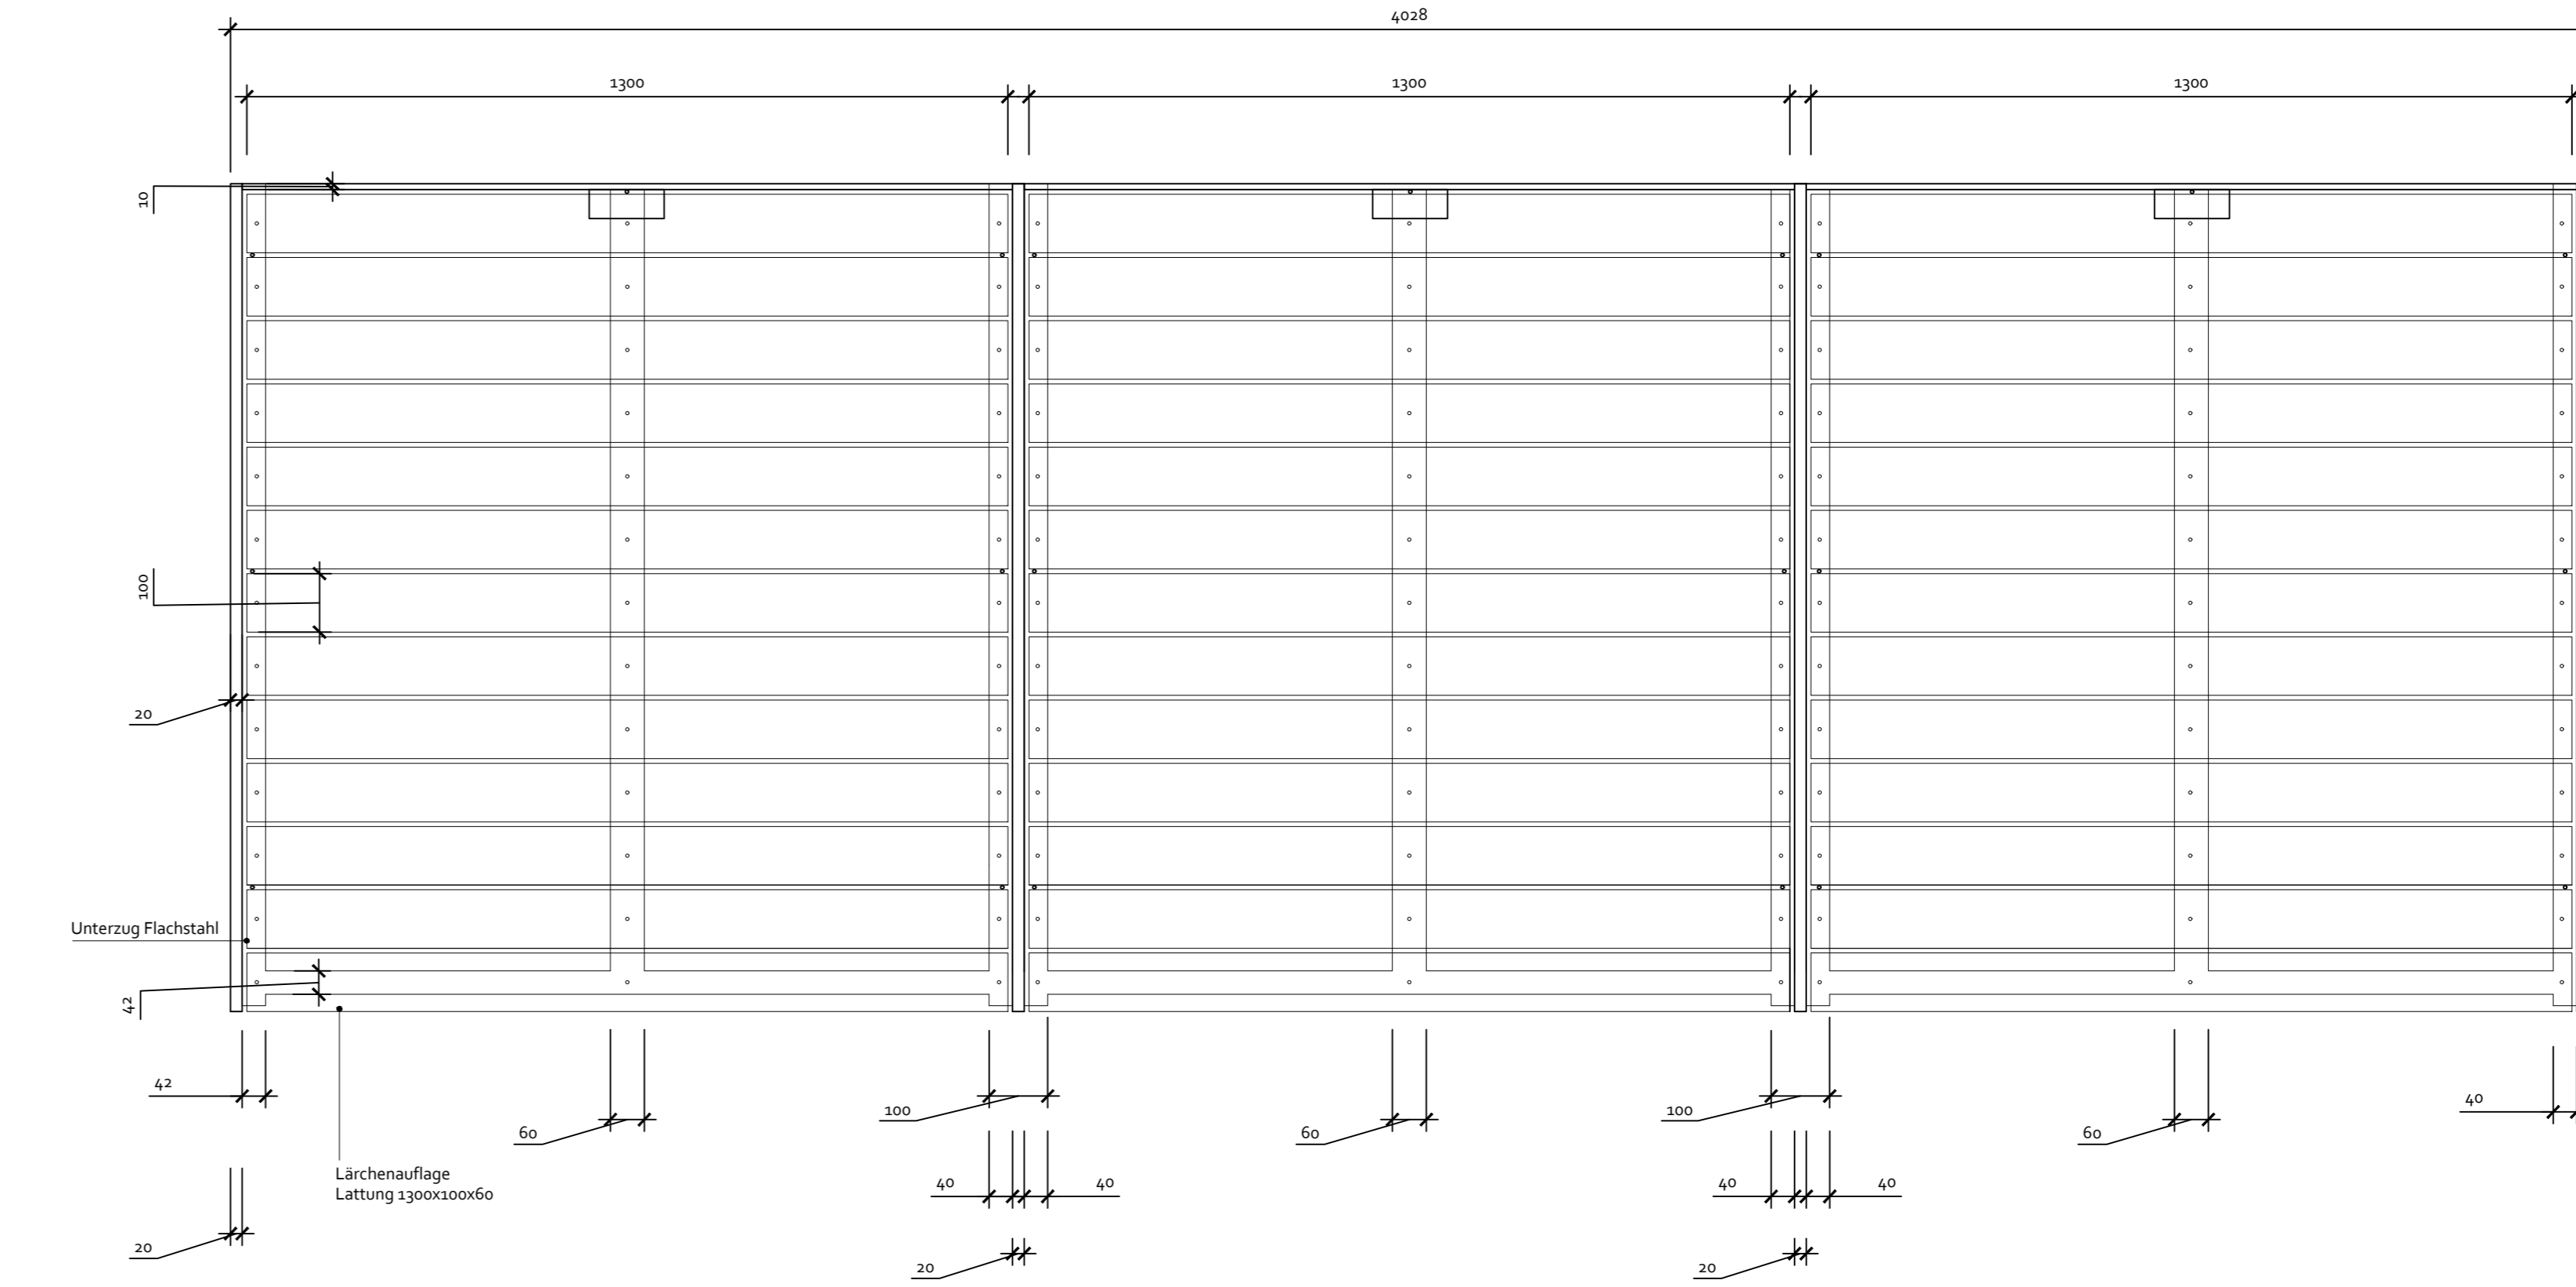


Grundriss Unterkonstruktion Mst. 1:10

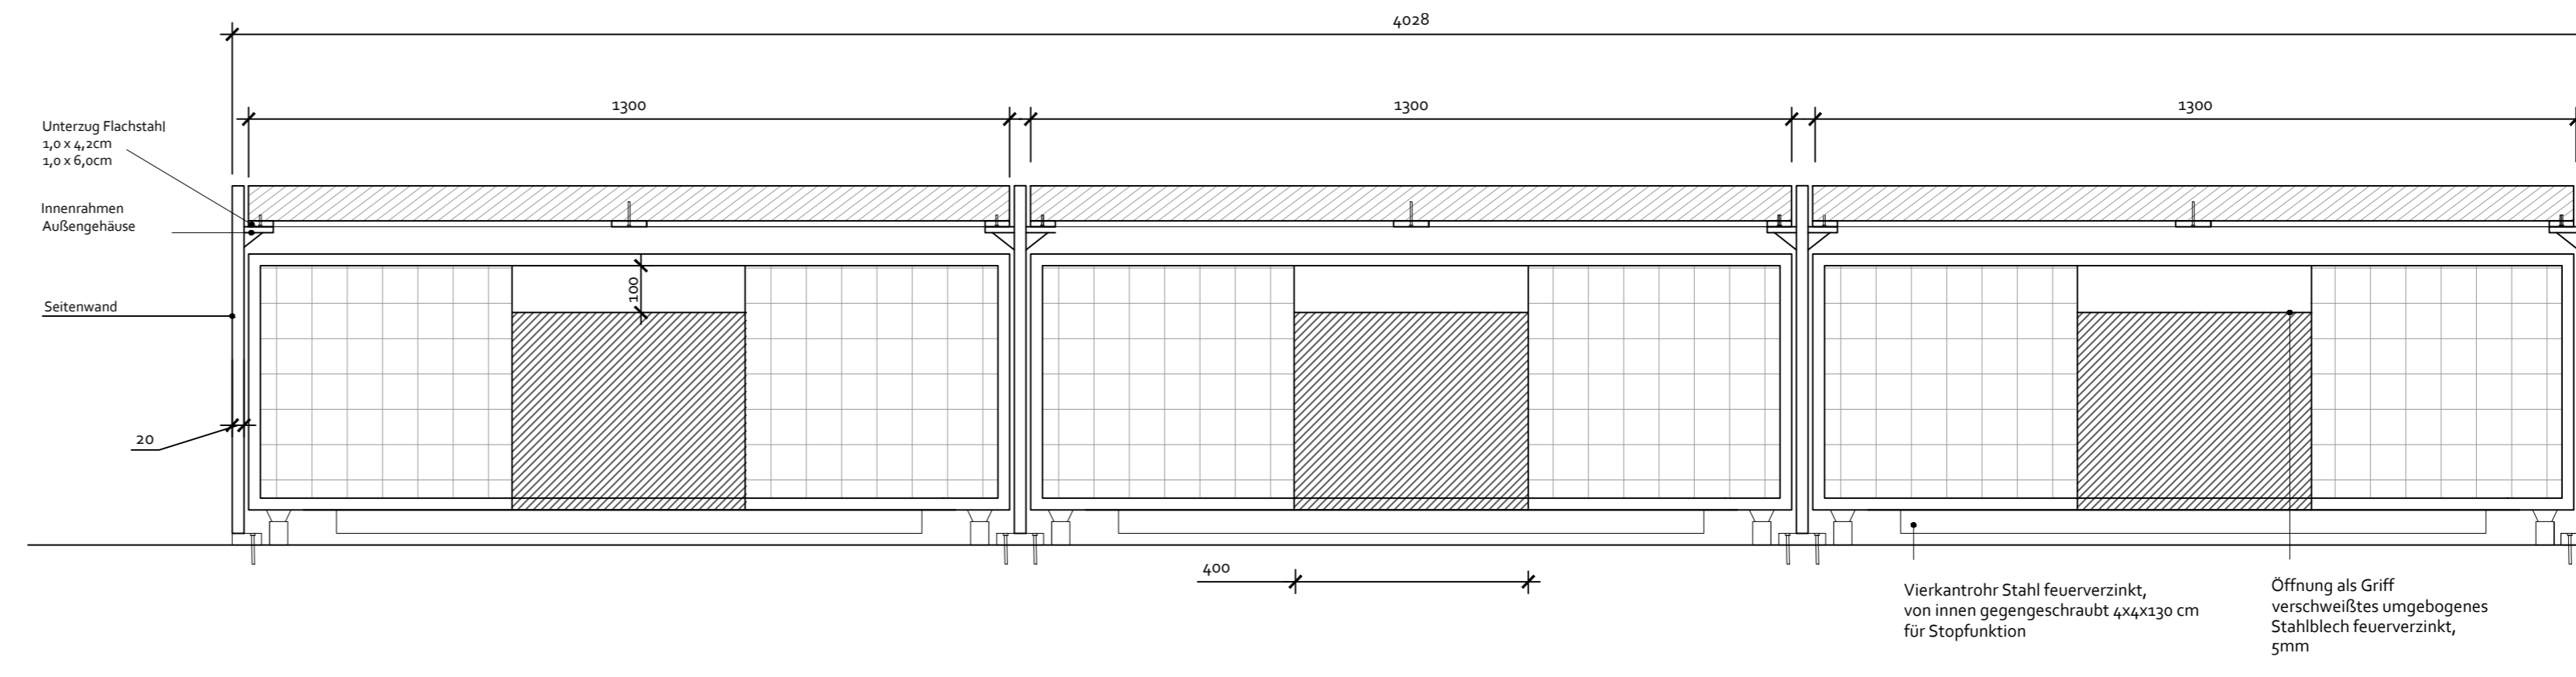

Schnitt Vorderansicht Mst. 1:10

Nicht zur Ausführung freigegeben

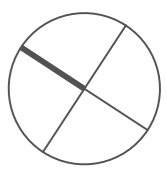

Index	Datum	Gezeichnet von	Vermerkt
A			
B			
C			
D			

Alle Höhen, Masse und übrigen Angaben (einschliesslich der bereits verlegten Leitungen) sind vom Unternehmer auf der Baustelle selbst zu nehmen und in den Plänen zu kontrollieren. Der Unternehmer prüft vor Arbeitsbeginn die Vollständigkeit und Richtigkeit der Pläne. Allfällige Abweichungen und Unstimmigkeiten gegenüber den erhaltenen Angaben sowie Unvollständigkeiten sind unverzüglich der Bauleitung und dem Landschaftsarchitekten zu melden und mit ihnen zu bereinigen.

Plan	Ausführungsplanung Freianlagen Detail Aufbewahrungsmöbel Schachfiguren
Bauobjekt	St. Peter-Ording Promenade II - Naturerlebnispromenade
Auftraggeber	Gemeinde St. Peter-Ording
Maßstab	1:10
Plannummer	1657-05-326
Plangröße	62 x 55 cm
Dat./Gez.	05.03.2018 Cze/Scw/Noe
Datei	1657-05-326 Aufbewahrungsmöbel Schachfiguren 190305.dwg

Hager Partner AG
 Crellestraße 29-30
 D-10783 Berlin
 www.hager-ag.de
 info@hager-ag.de
 T + 49 30 789 52 80 00
 F + 49 30 789 52 80 08

Hager